
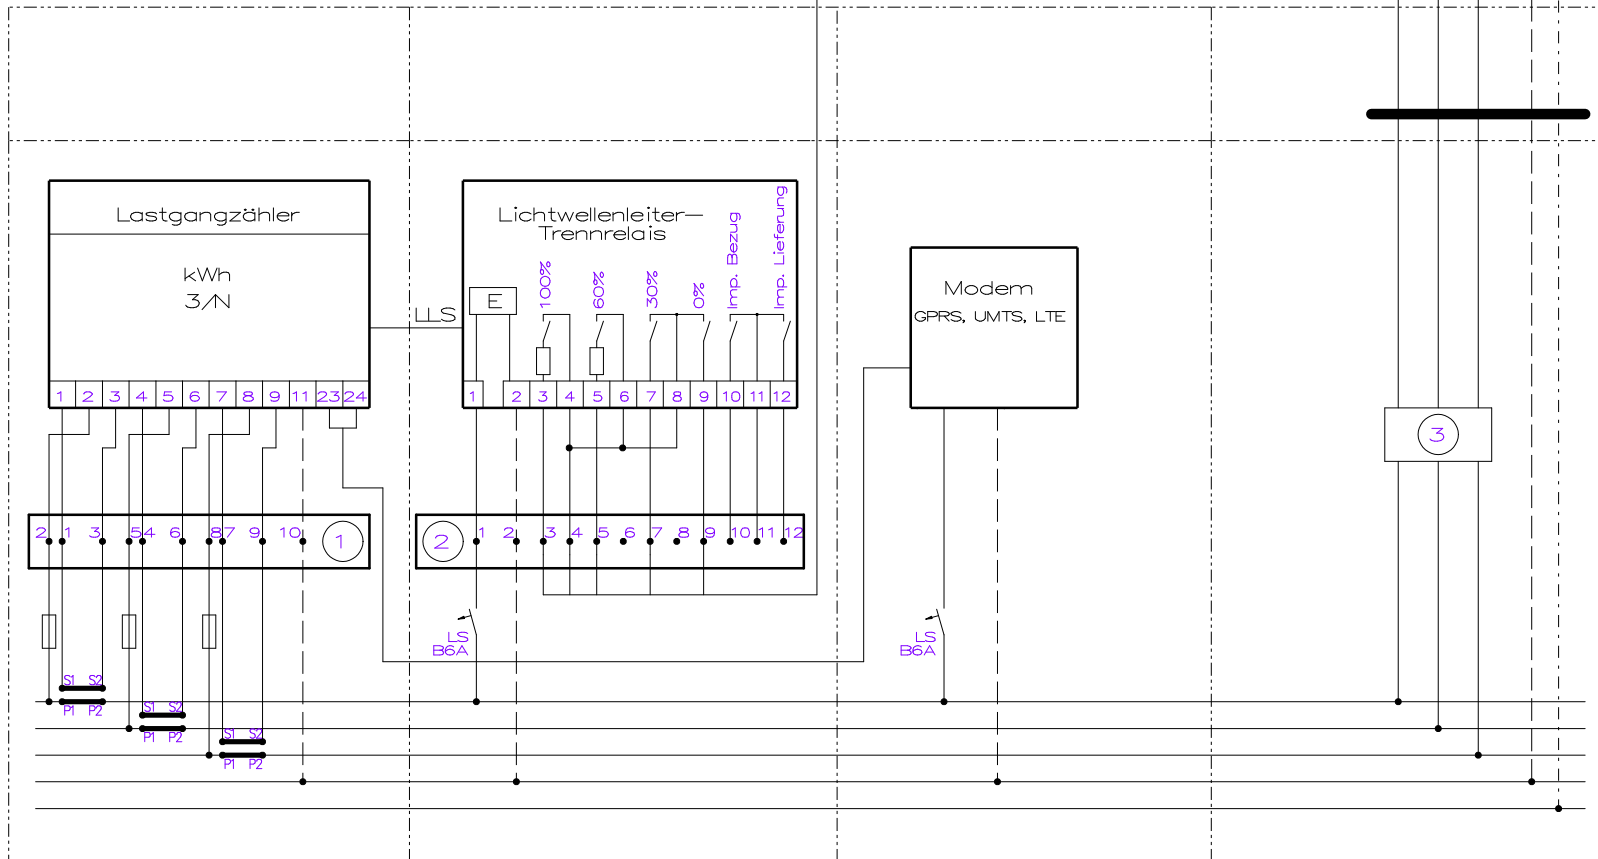


- 1 Prüfklemme
- 2 unterer Anschlußraum plombierbar
- 3 Betriebsmittel gemäß VDE-AR-N 4105

Spannungsleitungen kurzschlußfest
 Typ: NSGAFOU
 Spannung: 2,5mm Cu
 Strom: 4mm Cu

gesamtes Netzgebiet

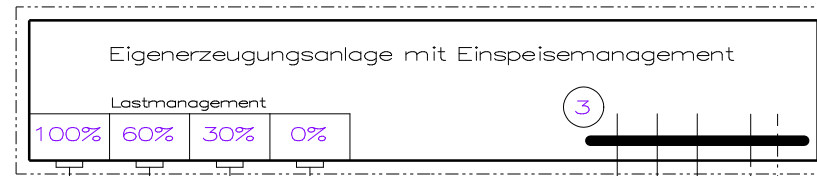

Verdrahtung bauseits ohne Zähler, Lichtwellenleiter-Trennrelais und Modem

| Revision | Datum | Name | Datum | Name | | |
|----------|---------------------------------|------------|------------|-------|------------|------------|
| 3 | 8342352 Änd. Netzgebiet | 10.02.2014 | Theumer/RS | gez. | 29.02.2012 | K. Theumer |
| 2 | 8342352 100kW Grenze | 07.02.2014 | Theumer/RS | gepr. | 05.02.2013 | R. Schatz |
| 1 | 82915000 geänd. LWL-Trennrelais | 05.02.2013 | Theumer/WR | | | |



Blockschaltbild Niederspannungsmessung
 mit Wandler nach EEG (≥100 kW)
 Erst. Datum 24.02.2012

| Projekt | | Blatt 1 | |
|---------------------|----------|---------|--|
| Einspeisemanagement | | 1 Bl. | |
| Plannummer | SAP - PM | | |