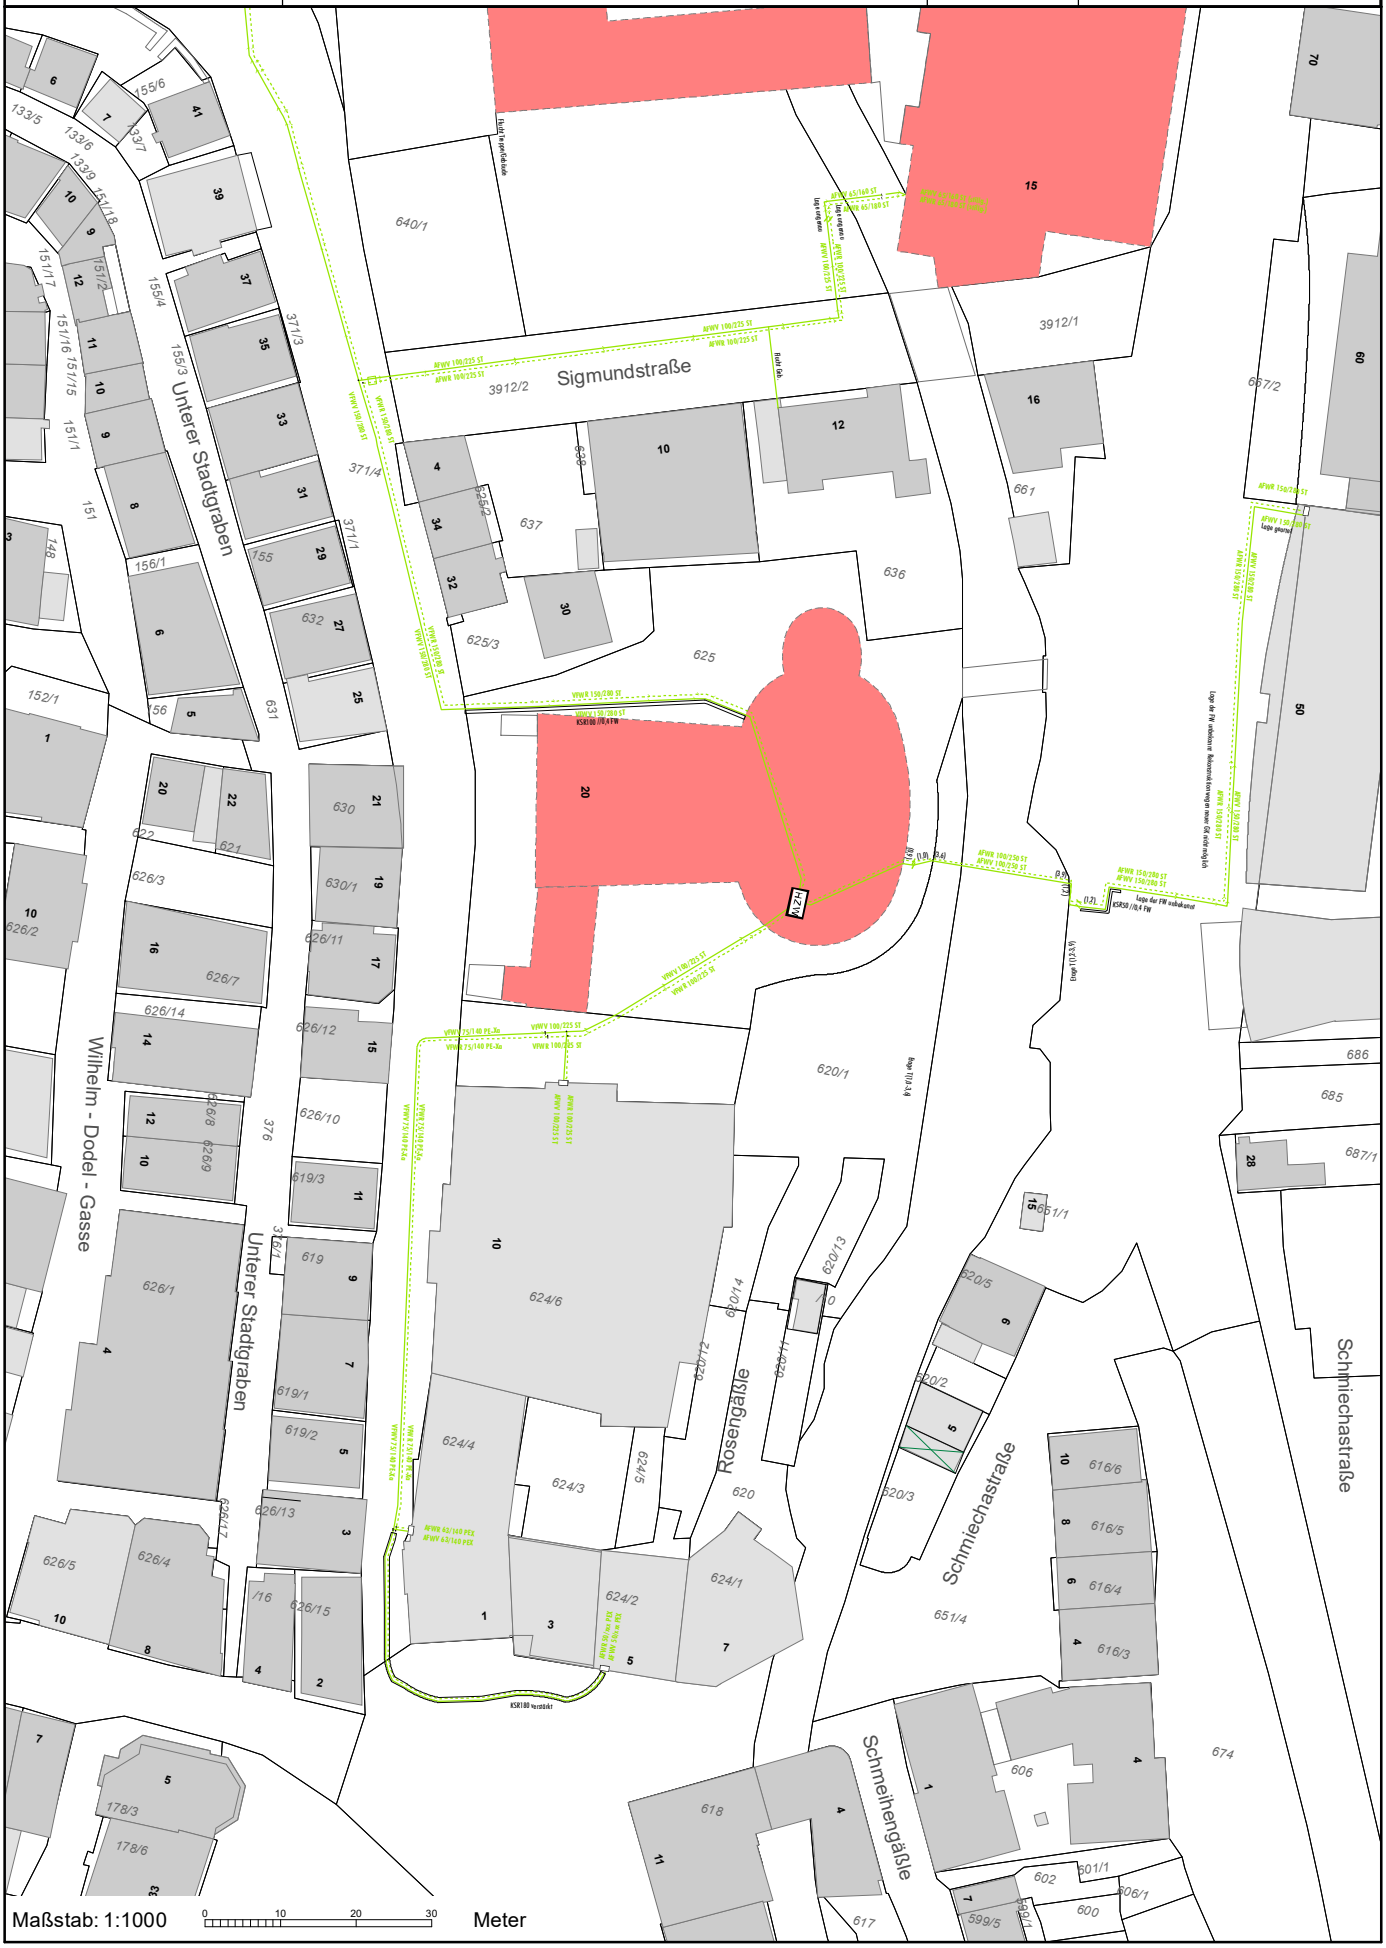ALBSTADTWERKE STROM · ERDGAS · WASSER · WÄRME · BÄDER	Nur für Planungszwecke! *Mittelpunktkoordinate: 502093.505370078 / 5340062.0403753*	Maßstab: 1:1000	Gemarkung:	Ebingen
			Benutzer:	Spreter
			Planart:	Fernwärme
	Albstadtwerke GmbH, Goethestraße 91, 72461 Albstadt, Tel.: 07432 160-4370		Ausgabedatum:	11.12.2023 - 15:12 Uhr