ALBSTADTWERKE
STROM · ERDGAS · WASSER · WÄRME · BÄDER

Nur für Planungszwecke!

Mittelpunktkoordinate: 499828.828339207 / 5347518.31512352

Albstadtwerke GmbH, Goethestraße 91, 72461 Albstadt, Tel.: 07432 160-4370

Maßstab: 1:1000
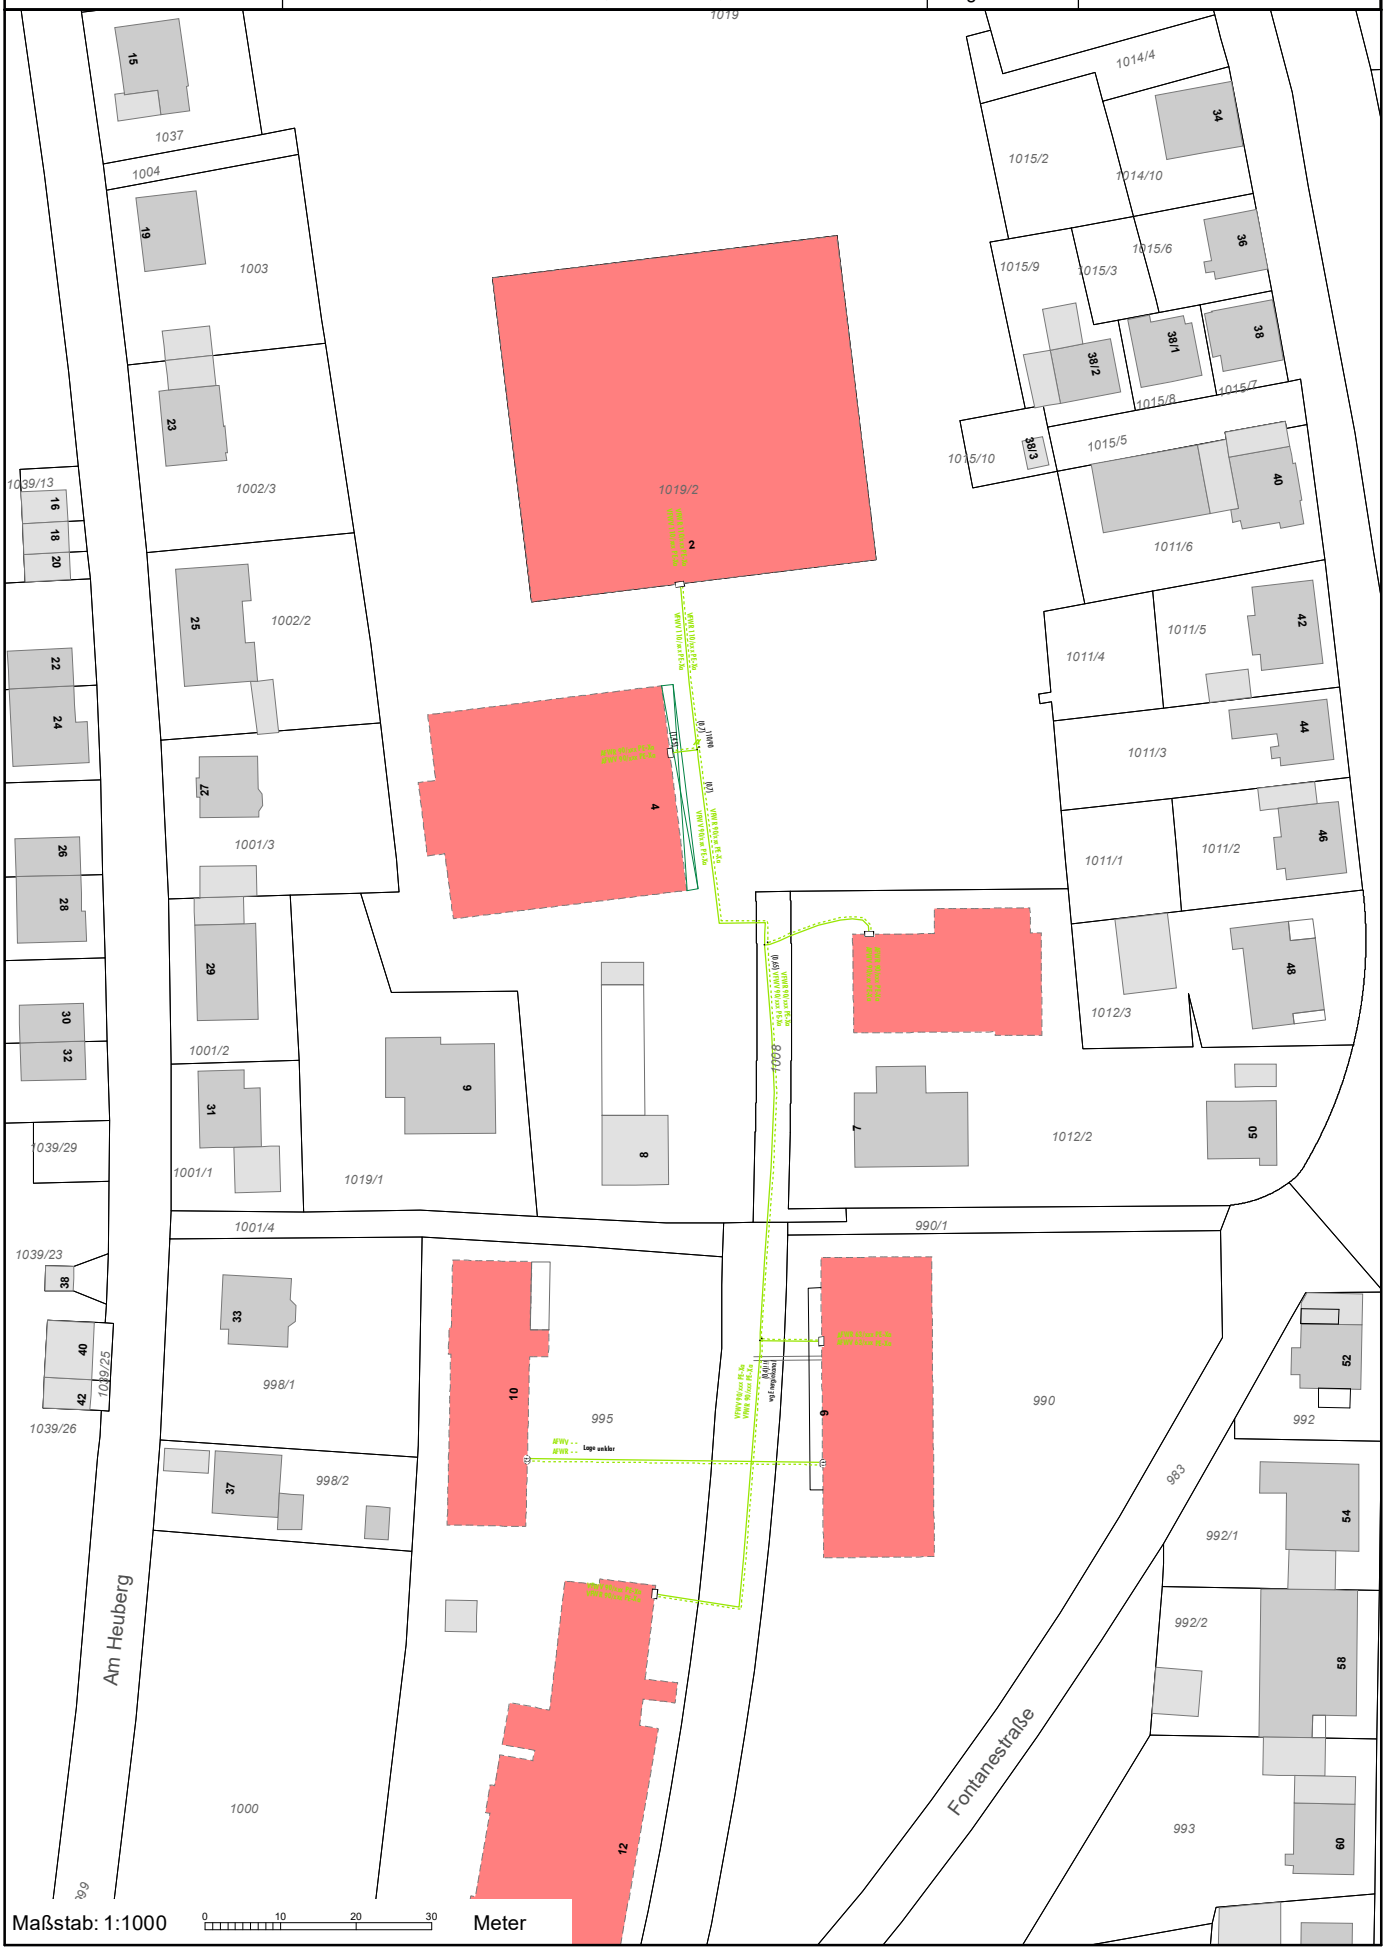
Gemarkung:	Onstmettingen
Benutzer:	Spreter
Planart:	Fernwärme
Ausgabedatum:	11.12.2023 - 15:19 Uhr